


ARCHITEKT - P. C. PETERSEN'S - EIGENDOMME

MATR. N^o 3344 & 3346 I UDB: KLÆDEBO KVARTER

VED

NORDRE FRIHAVNSVEI.

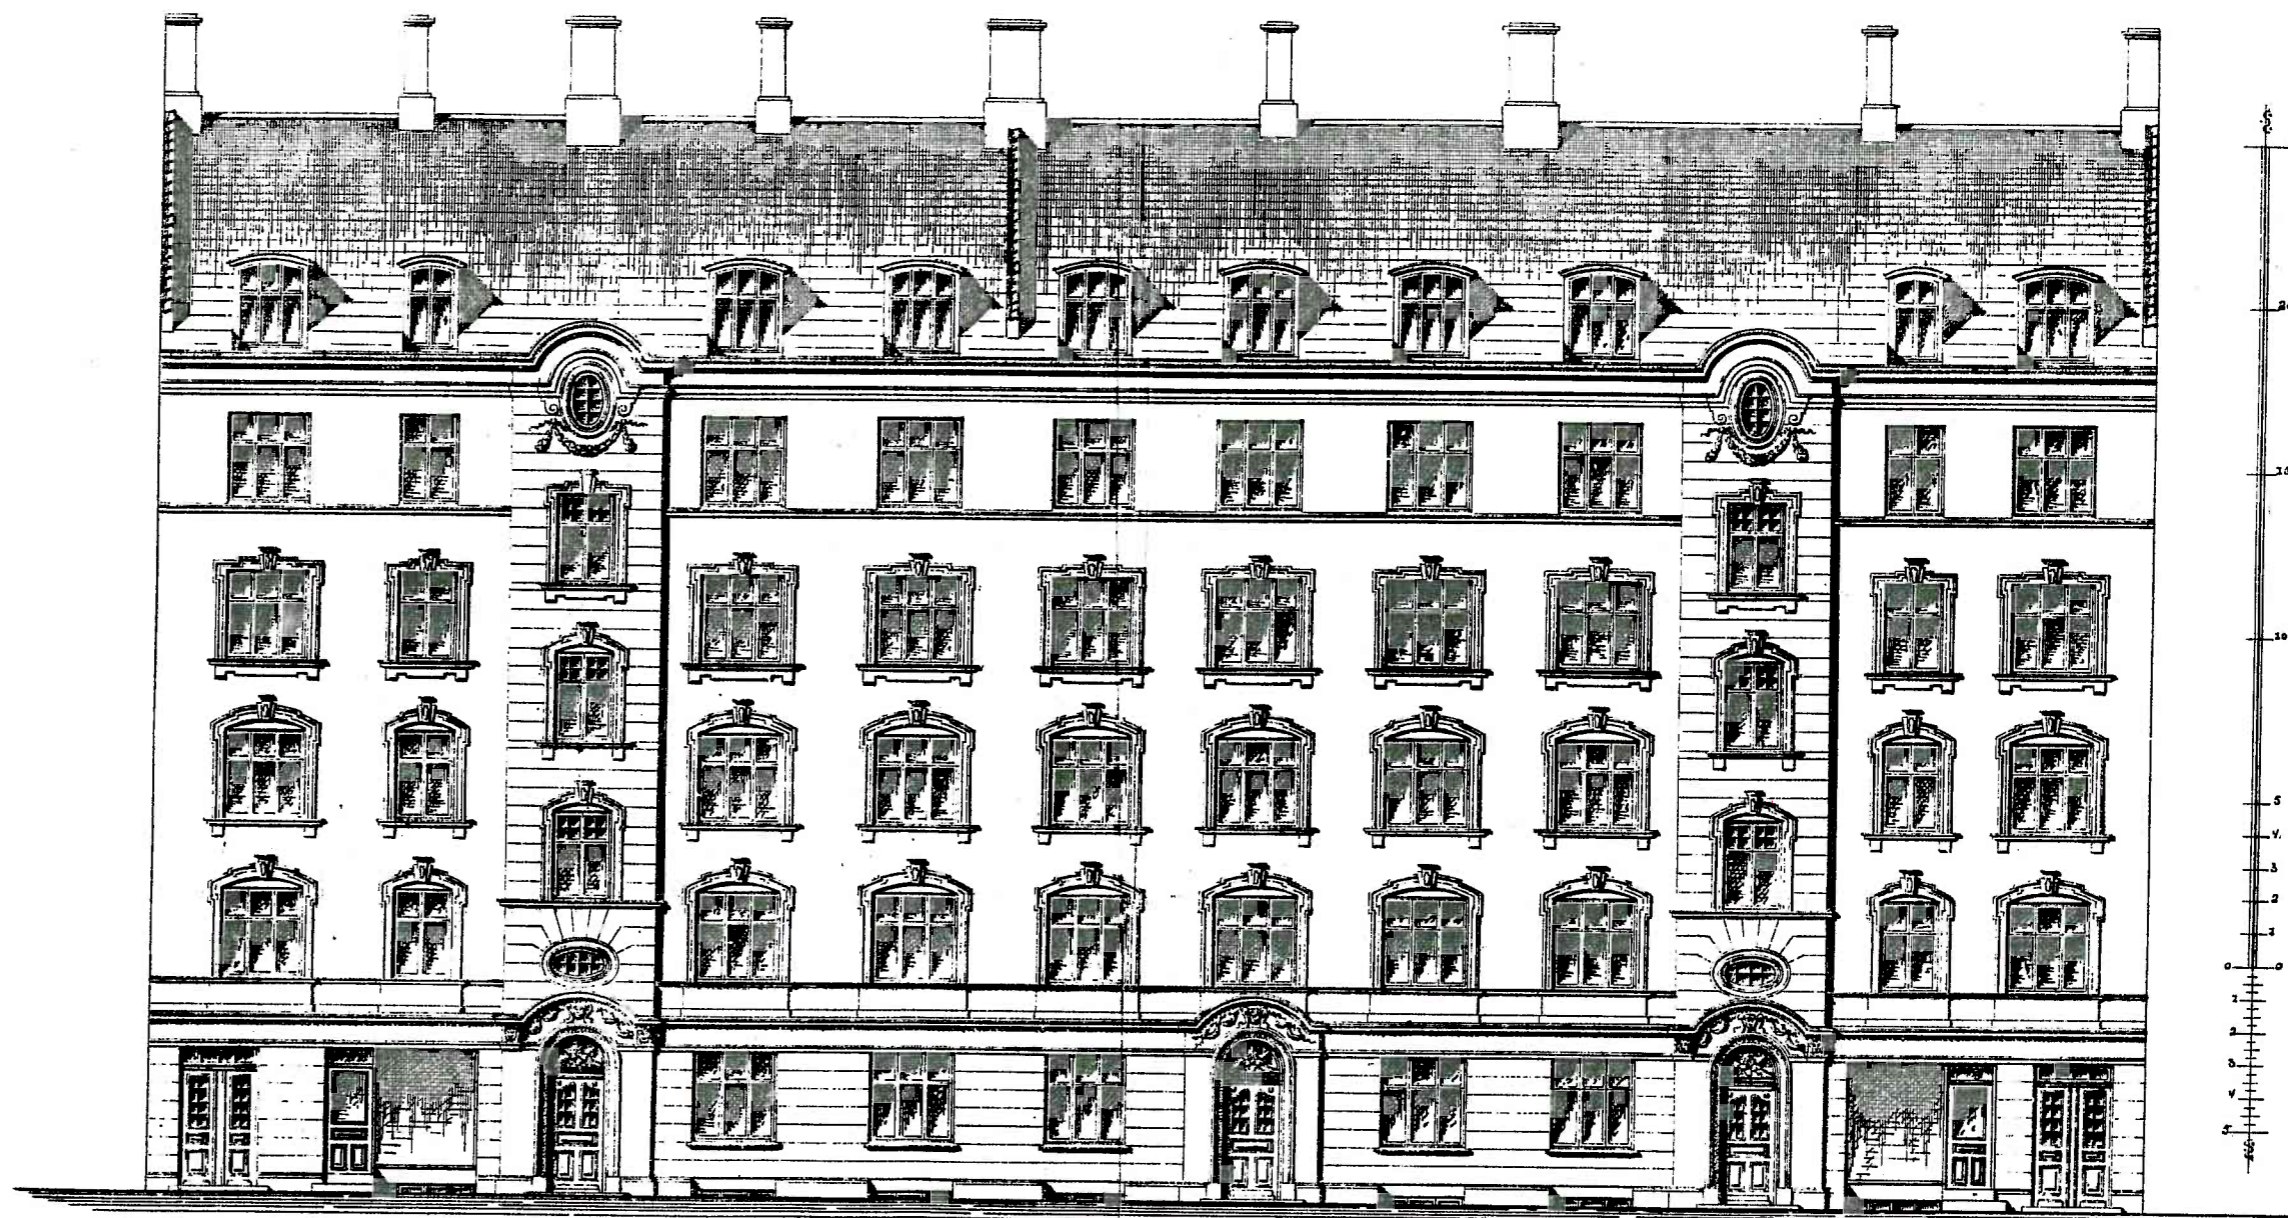

Henholder til Sundhedskommissionen.
Skrivelse af 21. Maj 1902.

FACADE MOD NORDRE-FRIHAVNSVEI.



S. N. N. 335/1902.

3 April, 1902.
P. C. Petersen,
Architekt,
Lundegade 8.
1798 1902